



ΕΦΗΜΕΡΙΣ ΤΗΣ ΚΥΒΕΡΝΗΣΕΩΣ

ΤΗΣ ΕΛΛΗΝΙΚΗΣ ΔΗΜΟΚΡΑΤΙΑΣ

ΤΕΥΧΟΣ ΤΕΤΑΡΤΟ

Αρ. Φύλλου **69**

31 Ιανουαρίου 1994

ΠΕΡΙΕΧΟΜΕΝΑ

ΑΝΑΔΑΣΩΣΕΙΣ

ΑΠΟΦΑΣΕΙΣ

Αριθ. 112 (1)

Κήρυξη ως αναδασωτέας εκτάσεως 128,100 στρεμ. στη θέση «Μαρίζα – Ντράφι» του Δήμου Παλλήνης του Νομού Αττικής.

Ο ΝΟΜΑΡΧΗΣ ΑΝΑΤΟΛΙΚΗΣ ΑΤΤΙΚΗΣ

Έχοντας υπόψη:

1. Τις διατάξεις του Ν. 3200/55 «περί Διοικητικής Αποκεντρώσεως», όπως αυτές τροποποιήθηκαν και συμπληρώθηκαν μεταγενέστερα με το Ν.Δ. 532/70.

2. Τις διατάξεις του Ν.Δ. 1147/1972 «περί Διοικήσεως μείζονος Πρωτευούσης» σε συνδυασμό με τις όμοιες του 711/72 Β.Δ.

3. Τις διατάξεις της παρ. 3 του άρθρου 117 του Συντάγματος της Χώρας.

4. Τις διατάξεις του Ν. 998/79 «περί προστασίας των Δασών και των Δασικών εν γένει εκτάσεων της Χώρας» και ειδικότερα:

α) Του άρθρου 41 παρ. 1.

β) Του άρθρου 38 παρ. 1.

γ) Του άρθρου 75 παρ. 1.

5. Τις διαταγές του Υπουργείου Γεωργίας:

α) 160417/1180/8.7.80 «περί οδηγιών για τις αναδασωτέες εκτάσεις».

β) 182447/3049/24.9.80.

6. Την αριθ. 149/13.1.1994 πρόταση του Δασαρχείου Πεντέλης σχετικά με την κήρυξη ως αναδασωτέας, της αναφερομένης στο θέμα εκτάσεως, αποφασίζουμε:

Κηρύσσουμε αναδασωτέα ώστε να αποκλεισθεί η διάθεσή της για άλλο προορισμό, τη δημόσια και ιδιωτική δασική έκταση (δάσος), συνολικού εμβαδού εκατόν είκοσι οκτώ στρεμμάτων και εκατό τετραγωνικών μέτρων στη θέση «Μαρίζα – Ντράφι» περιφερείας Δήμου Παλλήνης, Ν. Αττικής, με σκοπό τη διατήρηση του χαρακτήρα του δάσους του οποίου η δασική βλάστηση αποτελούμενη από χ. πεύκη και σε μικρό ποσοστό από σχίνα και πρίνα, καταστράφηκε εξ αιτίας πυρκαϊάς στις 3 Αυγούστου 1993 και προσδιορίζεται από τα στοιχεία (τμήματα): 1, 2, 3, 4, 5, 6, όπως φαίνεται στο συνημμένο διάγραμμα το οποίο αποτελεί αναπόσπαστο μέρος της αποφάσεως αυτής και έχει όρια:

Ανατολικά: Με σχέδιο πόλης, καλλιέργειες και δρόμο.

Δυτικά: Με ρυμοτομικό σχέδιο.

Βόρεια: Με ρυμοτομικό σχέδιο και με ρέμμα.


Νότια: Με καλλιέργειες και με δασικές εκτάσεις.

Η απόφαση αυτή να δημοσιευθεί στην Εφημερίδα της Κυβερνήσεως.

Αγία Παρασκευή, 20 Ιανουαρίου 1994

Ο Νομάρχης

ΝΙΚ. ΠΕΡΚΙΖΑΣ

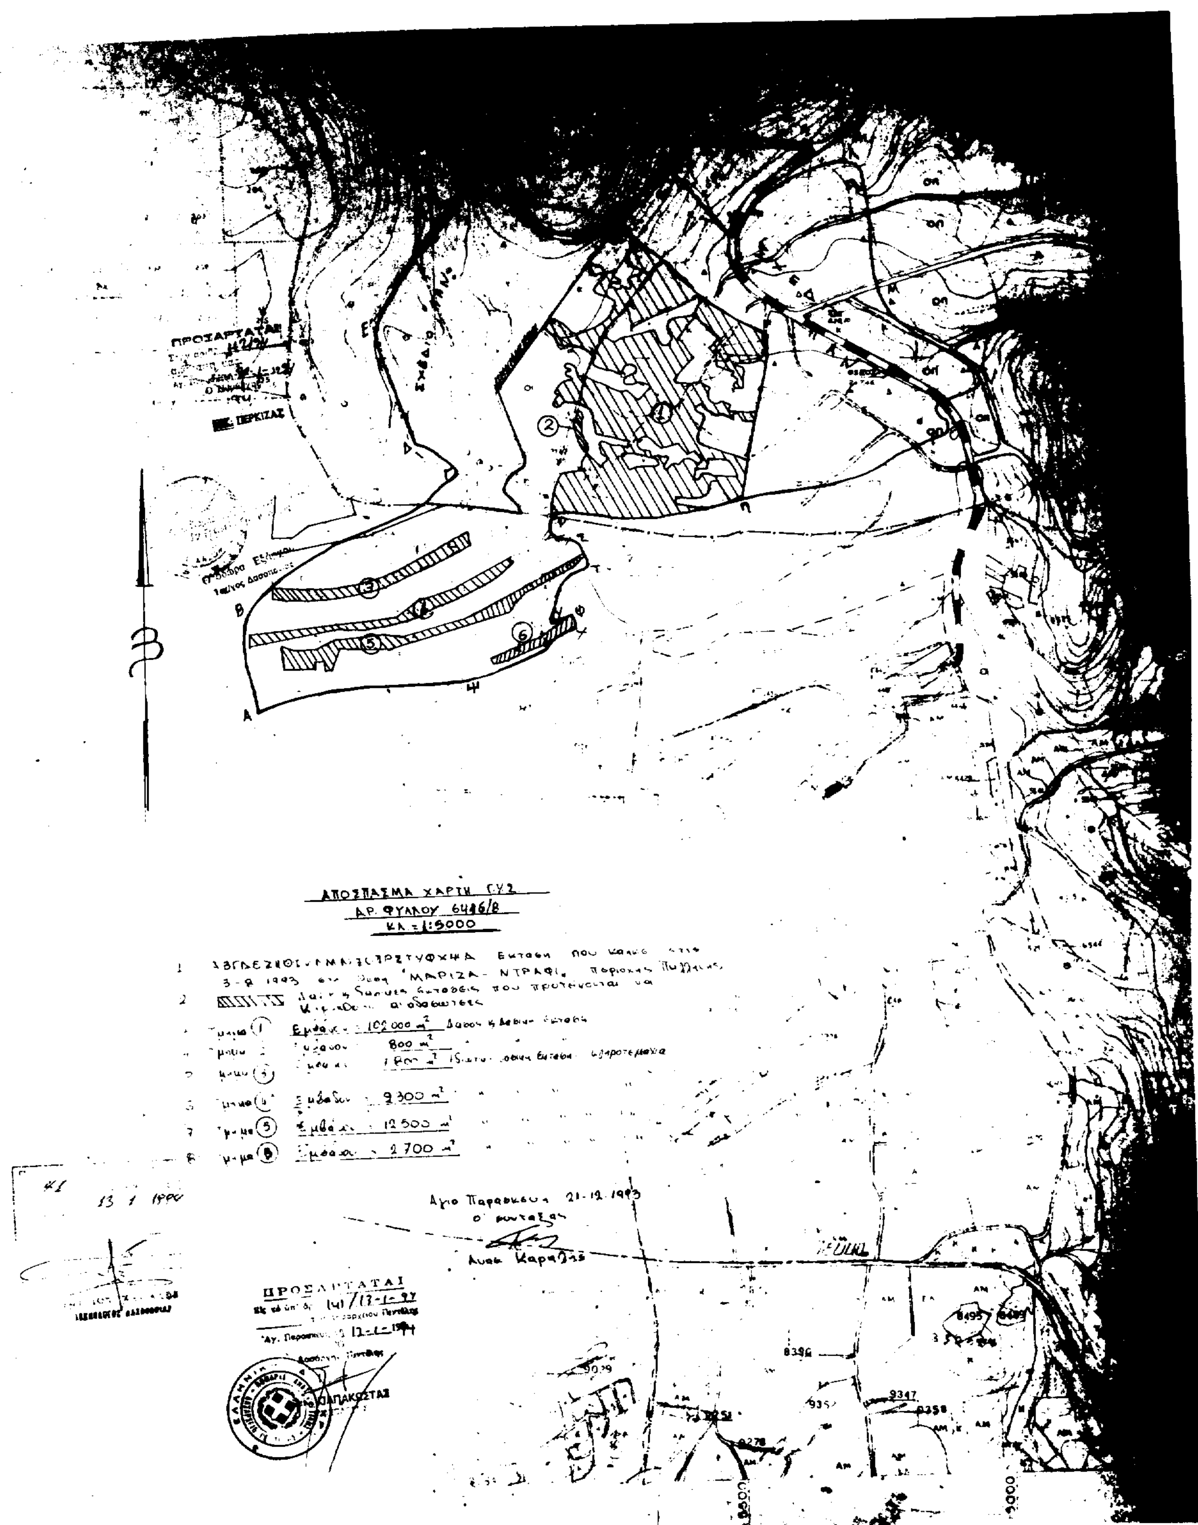

ΑΠΑΛΛΟΤΡΙΩΣΕΙΣ

ΑΠΟΦΑΣΕΙΣ

Αριθ. 1149960/9042/0010 (2)

Αναγκαστική απαλλοτρίωση έκτασης για την ανέγερση διδακτηρίου Γυμνασίου – Λυκείου Αρτέμιδος Νομού Αττικής.

**ΟΙ ΥΠΟΥΡΓΟΙ
ΟΙΚΟΝΟΜΙΚΩΝ ΚΑΙ
ΕΘΝΙΚΗΣ ΠΑΙΔΕΙΑΣ ΚΑΙ ΘΡΗΣΚΕΥΜΑΤΩΝ**

Έχοντας υπόψη:

1. Τις διατάξεις του Ν. Δ/τος 797/1971 «περί αναγκαστικών απαλλοτριώσεων» σε συνδυασμό με τις διατάξεις του Β. Δ/τος 139/1971 «περί της αρμοδιότητος των νομαρχών προς κήρυξιν αναγκαστικών τινών απαλλοτριώσεων».

2. Τις διατάξεις του άρθρου 17 του Α.Ν. 627/1968 «περί Οργανισμού Σχολικών Κτιρίων» σε συνδυασμό με τις διατάξεις του Ν. 513/1976.

3. Το από 26.8.1993 απόσπασμα πρακτικού από τη συνεδρίαση με αριθ. 1845 του Διοικητικού Συμβουλίου του Οργανισμού Σχολικών Κτιρίων.

4. Το από 9.6.1993 πρακτικό καταλληλότητας της απαλλοτριούμενης έκτασης, που καταρτίστηκε από την κατά Νόμο Επιτροπή.

5. Τη Γ.Υ. 5246/14.10.1993 (ΦΕΚ 829/20.10.1993 τ.Β') κοινή απόφαση του Πρωθυπουργού και του Υπουργού Οικονομικών, σχετικά με ανάθεση αρμοδιοτήτων στους Υφυπουργούς Οικονομικών, αποφασίζουμε:

Κηρύσσουμε την αναγκαστική απαλλοτρίωση, για λόγους δημόσιας ωφέλειας και ειδικότερα για την ανέγερση διδακτηρίου του Γυμνασίου – Λυκείου Αρτέμιδος, έκτασης συνολικού εμβαδού 5.535 μ2 που βρίσκεται στην Κοινότητα Αρτέμιδος Νομού Αττικής μεταξύ των οδών Ανθέων, Ζάχου και Πεζοδρόμων, (Ο.Τ. Γ.1848) και εικονίζεται με κλίμακα 1:200 και με στοιχεία Α – Β – Γ – Δ – Α στο αριθ. 1048 από Σεπτεμβρίου 1993 κτηματολογικό διάγραμμα – πίνακα, το οποίο έχει συντάξει ο Τοπογράφος Μηχανικός Γρηγόρης Κώτσηρας και έχει θεωρήσει για τη Δ/νση Γηπέδων του Οργανισμού Σχολικών Κτιρίων ο Γεώργιος Μορφόπουλος.

Στην έκταση που απαλλοτριώνεται προβάλλουν δικαιώματα κυριότητας οι:

1) Μιχαλάκης Ιωάννης, 2) Πρίφτης Γεώργιος και 3) Πρίφτη Παρασκευή.

Η απαλλοτρίωση κηρύσσεται υπέρ και με δαπάνη του Οργανισμού Σχολικών Κτιρίων.

Η απόφαση αυτή να δημοσιευθεί στην Εφημερίδα της Κυβερνήσεως.

Αθήνα, 11 Ιανουαρίου 1994

ΟΙ ΥΠΟΥΡΓΟΙ

ΥΦΥΠΟΥΡΓΟΣ ΟΙΚΟΝΟΜΙΚΩΝ	ΕΘΝΙΚΗΣ ΠΑΙΔΕΙΑΣ & ΘΡΗΣΚΕΥΜΑΤΩΝ
ΑΛΕΞ. ΠΑΠΑΔΟΠΟΥΛΟΣ	**Δ. ΦΑΤΟΥΡΟΣ**

Αριθ. 1151273/9078/0010 (3)

Αναγκαστική απαλλοτρίωση ακινήτων στην περιοχή του Νομού Αιτωλοακαρνανίας για τη λεκάνη του φράγματος Αγίου Δημητρίου στο αριστερό αντέρεισμα «κατασκευή έργων ενίσχυσης της ύδρευσης της Πρωτεύουσας από τον Εύηνο – Υδραγωγείο Ευήνου ΚΕ 700».

**ΟΙ ΥΠΟΥΡΓΟΙ
ΟΙΚΟΝΟΜΙΚΩΝ ΚΑΙ ΠΕΡΙΒΑΛΛΟΝΤΟΣ,
ΧΩΡΟΤΑΞΙΑΣ ΚΑΙ ΔΗΜΟΣΙΩΝ ΕΡΓΩΝ**

Έχοντας υπόψη:

1. Τις διατάξεις του Ν. Δ/τος 797/1971 «περί αναγκαστικών απαλλοτριώσεων» σε συνδυασμό με τις διατάξεις του Β. Δ/τος 139/1971 «περί της αρμοδιότητος των νομαρχών προς κήρυξιν αναγκαστικών τινών απαλλοτριώσεων».

2. Τις διατάξεις του άρθρου 33 του Ν.Δ. 3881/1958 «περί έργων εγγείων βελτιώσεων».

3. Τις διατάξεις του άρθρου 34 του Ν. 2040/1992.

4. Τη Δ6/21517/π.ε/19.1.93 έγκριση μελέτης περιβαλλοντικών επιπτώσεων κ.λπ.

5. Την 71/26.10.1993 (ΦΕΚ 834/27.10.93 τ.Β') απόφαση του Πρωθυπουργού σχετικά με ανάθεση αρμοδιοτήτων στον αναπληρωτή Υπουργό Περιβάλλοντος, Χωροταξίας και Δημοσίων Έργων Γιάννη Σουλαδάκη.

6. Τη Γ.Υ. 5246/14.10.1993 (ΦΕΚ 829/20.10.1993 τ.Β') κοινή απόφαση του Πρωθυπουργού και του Υπουργού Οικονομικών, σχετικά με ανάθεση αρμοδιοτήτων στους Υφυπουργούς Οικονομικών, αποφασίζουμε:

Κηρύσσουμε την αναγκαστική απαλλοτρίωση, για λόγους δημόσιας ωφέλειας και ειδικότερα για τη λεκάνη του φράγματος Αγίου Δημητρίου στο αριστερό αντέρεισμα για την κατασκευή του έργου ενίσχυσης της ύδρευσης της Πρωτεύουσας από τον Εύηνο – Υδραγωγείο Ευήνου ΚΕ 700, έκτασης συνολικού εμβαδού 822.000 μ2 που βρίσκεται στο νομό Αιτωλοακαρνανίας και εικονίζεται με κλίμακα 1:1.000 στα με αριθ. σχεδίου Ε15, Ε15α, Ε16, Ε16α και Ε17 κτηματολογικά διαγράμματα και στον αντίστοιχο κτηματολογικό πίνακα του Υπουργείου Περιβάλλοντος, Χωροταξίας και Δημοσίων Έργων, τα οποία έχει συντάξει η GR.IT.AV.EVINOS J.V. και έχει θεωρήσει ο Προϊστάμενος του Τμήματος της ΥΔΕ/ΟΣΥΕ Τμ. Ναυπάκτου του Υπουργείου ΠΕ.ΧΩ.Δ.Ε. Δημήτριος Τσοπανίδης Πολ. Μηχανικός, στις 1.6.1993.

Στην έκταση που απαλλοτριώνεται προβάλλουν δικαιώματα κυριότητας οι:

1) Ανάγνωστος Φιλιπ. και Κληρ. Αναγνώστου 2) Κληρ. Ελ. Χας Ζορίου 3) Σουσμάνης κ.λπ.

Στην έκταση που απαλλοτριώνεται δεν περιλαμβάνονται τα εικονιζόμενα στα οικεία κτηματολογικά στοιχεία ακίνητα του Δημοσίου.

Η απαλλοτρίωση κηρύσσεται υπέρ του Δημοσίου και με δαπάνη του που θα αντιμετωπισθεί από τις πιστώσεις του προγράμματος Δημοσίων Επενδύσεων για υδραυλικά έργα αρμοδιότητας Γενικής Γραμματείας Δημοσίων Έργων (αριθμός έργου 907609), χαρακτηρίζεται δε ως κατεπείγουσα.

Η απόφαση αυτή να δημοσιευθεί στην Εφημερίδα της Κυβερνήσεως.

Αθήνα, 11 Ιανουαρίου 1994

ΟΙ ΥΠΟΥΡΓΟΙ

ΥΦΥΠΟΥΡΓΟΣ ΟΙΚΟΝΟΜΙΚΩΝ	ΑΝΑΠΛΗΡΩΤΗΣ ΥΠΟΥΡΓΟΣ ΠΕΡ/ΝΤΟΣ, ΧΩΡ/ΞΙΑΣ & ΔΗΜ. ΕΡΓΩΝ
ΑΛΕΞ. ΠΑΠΑΔΟΠΟΥΛΟΣ	**ΓΙΑΝΝΗΣ ΣΟΥΛΑΔΑΚΗΣ**

ΠΟΛΕΟΔΟΜΙΑ

ΑΠΟΦΑΣΕΙΣ

Αριθ. ΔΠ/ΠΜ/35203/996 (4)

Διόρθωση της 134/9.10.1986 απόφασης Νομάρχη Θεσ/νίκης.

Ο ΝΟΜΑΡΧΗΣ ΘΕΣΣΑΛΟΝΙΚΗΣ

Έχοντας υπόψη:

1. Τις διατάξεις του από 24.4.1985 Π.Δ. (ΦΕΚ 181/Δ'/3.5.1985) «Περί τρόπου καθορισμού ορίων οικισμών της χώρας, κατηγορίες αυτών και καθορισμός όρων και περιορισμών δόμησης».
2. Τα πληθυσμιακά στοιχεία των δύο τελευταίων απογραφών του κράτους από την Ε.Σ.Υ.Ε.
3. Την αρ. πρωτ. 134/9.10.1986 απόφαση Νομάρχη Θεσσαλονίκης για «Ένταξη σε κατηγορία και καθορισμός ορίων του οικισμού Νέα Κερασιά, Κοινότητας Νέας Κερασιάς, Νομού Θεσ/νίκης με καθορισμό όρων και περιορισμών δόμησης» και τα στοιχεία της διαδικασίας που είχαν προηγηθεί της έκδοσής της.
4. Την υπ' αρ. 17/1993 απόφαση του Κοινοτικού Συμβουλίου Κοινότητας Νέας Κερασιάς.
5. Την υπ' αρ. 605/15.6.1993 γνωμοδότηση του Συμβολίου Χ.Ο.Π. Ν. Θεσ/νίκης (25η Συνεδρία) και το σχετικό από 8.6.1993 Υπηρεσιακό Σημείωμα του τμήματος πολεοδομικών μελετών της Δ/νσης Πολεοδομίας προς το Σ.Χ.Ο.Π.
6. Την πάγια υποχρέωση της Διοίκησης να αίρει τυχόν ασάφειες προηγουμένων Διοικητικών πράξεων, ώστε να διασφαλίζεται η «Ασφάλεια Δικαίου», αποφασίζουμε:

Άρθρο 1

Διορθώνεται το λεκτικό του διευκρινιστικού υπομνήματος που αναγράφεται στο σχεδιάγραμμα οριοθέτησης το οποίο συνοδεύει την αρ. πρωτ. 134/9.10.1986 απόφαση Νομάρχη Θεσσαλονίκης για «Ένταξη σε κατηγορία και καθορισμός ορίων του οικισμού Νέα Κερασιά, Κοινότητας Νέας Κερασιάς, Νομού Θεσ/νίκης με καθορισμό όρων και περιορισμών δόμησης», στην πρώτη του φράση, ως εξής:

Όριο 1–2 ακολουθεί τα βόρεια όρια των 164, 170 και 195 αγροτεμαχίων, περιλαμβάνοντας στο νέο όριο τα αγροτεμάχια 164, 165, 166, 170, 171, 172, 182, 183 και 195.

Άρθρο 2

Από το κανονιστικού χαρακτήρα σκέλος αυτής της απόφασης δεν προκαλείται δαπάνη σε βάρος του κρατικού προϋπολογισμού ή του οικείου Ο.Τ.Α.

Άρθρο 3

1. Η παρούσα απόφαση να δημοσιευθεί στην Εφημερίδα της Κυβερνήσεως (άρθρο 1 του Ν.Δ. 1018/71), μαζί με το ορθό σχεδιάγραμμα οριοθέτησης του οικισμού (όπως αυτό εγκρίθηκε με την υπ' αριθμ. 661 πράξη του Σ.Χ.Ο.Π. – 39η συνεδρία – 7.10.86).


2. Η ισχύς της αρχίζει από τη δημοσίευσή της στην Εφημερίδα της Κυβερνήσεως.


3. Από την έναρξη ισχύος της παρούσης, ακυρώνεται το σχεδιάγραμμα που συνόδευε την αρ. πρωτ. 134/9.10.1986 απόφαση Νομάρχη Θεσ/νίκης και ισχύει το συνοδεύον την παρούσα απόφαση σχεδιάγραμμα οριοθέτησης, με την αντίστοιχη διόρθωση.

Θεσσαλονίκη, 24 Δεκεμβρίου 1993

Ο Νομάρχης

Κ. ΠΑΠΑΔΟΠΟΥΛΟΣ

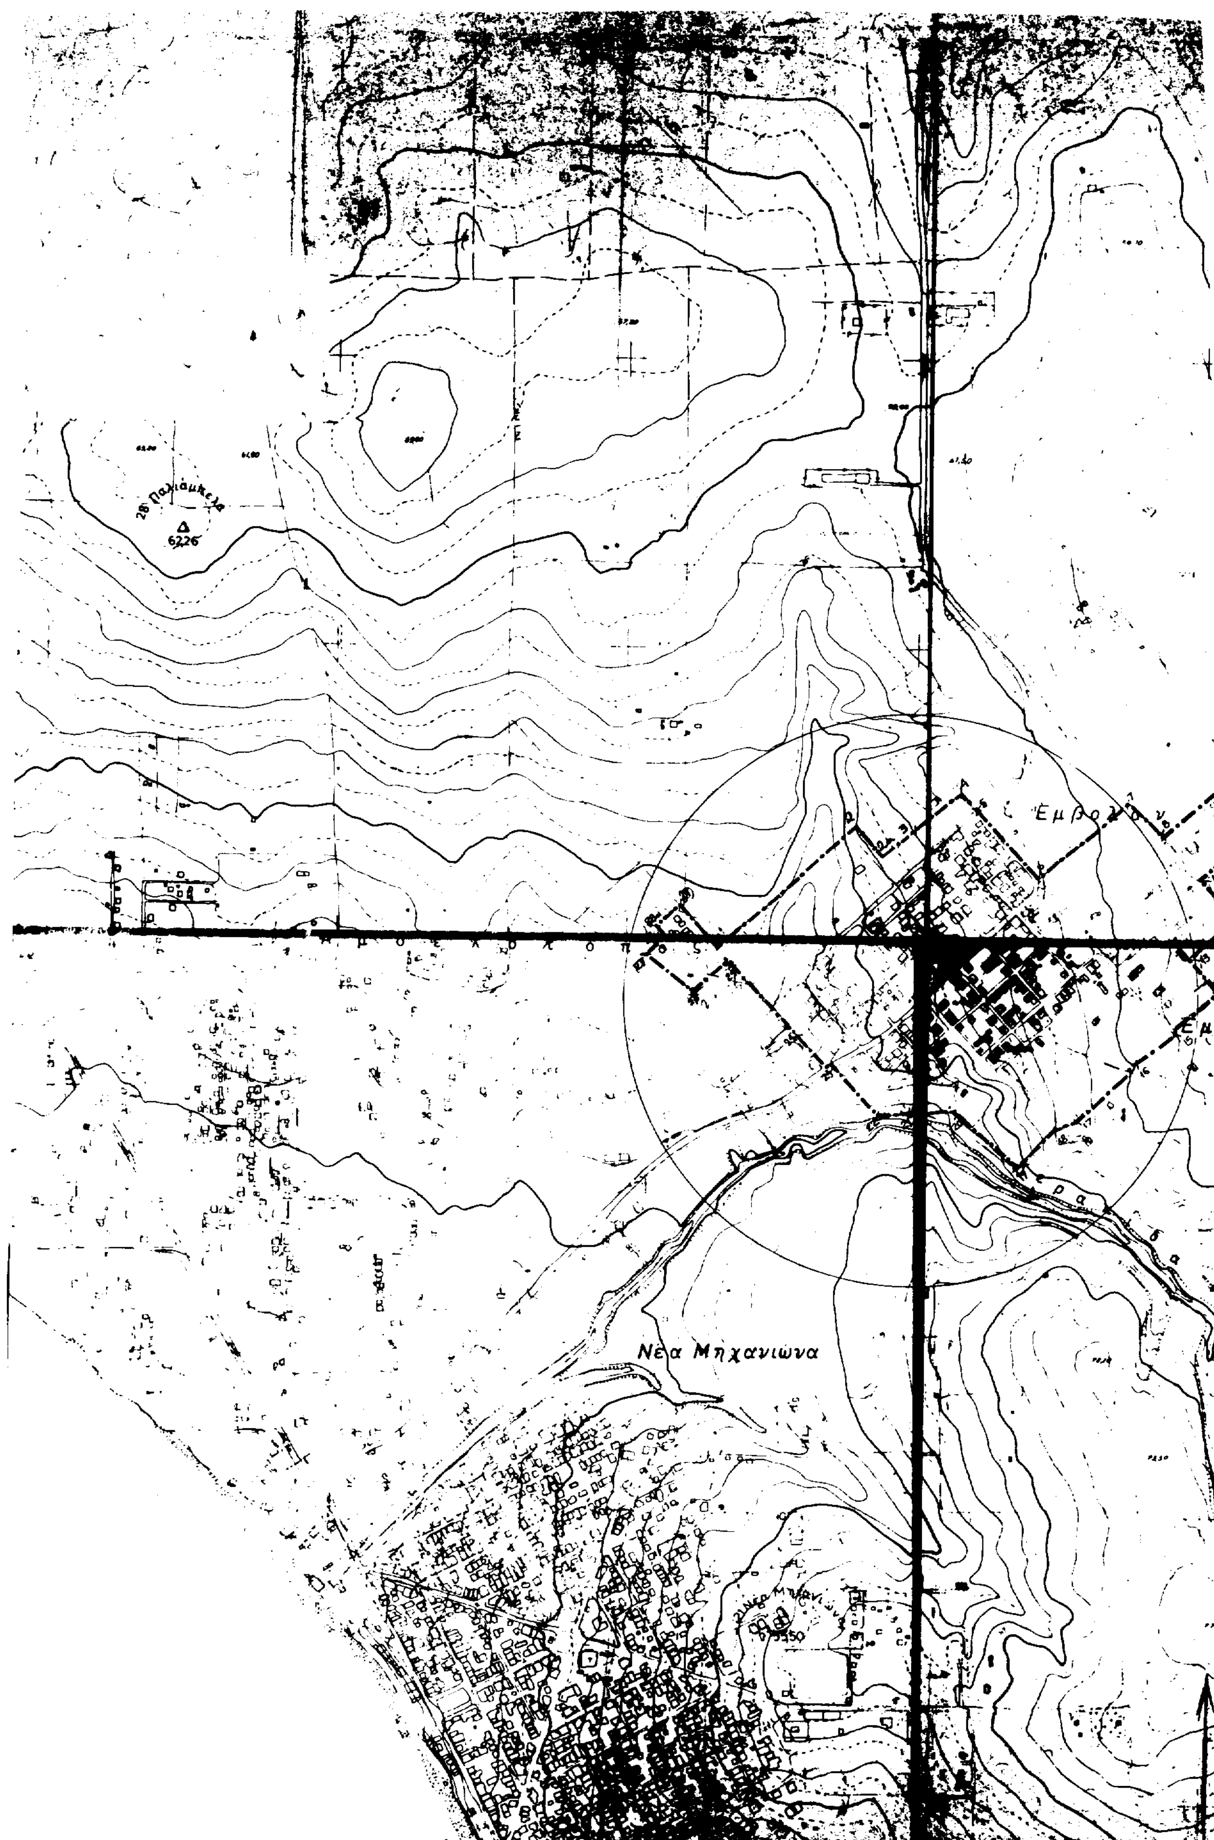
Νέα Μηχανιώνα

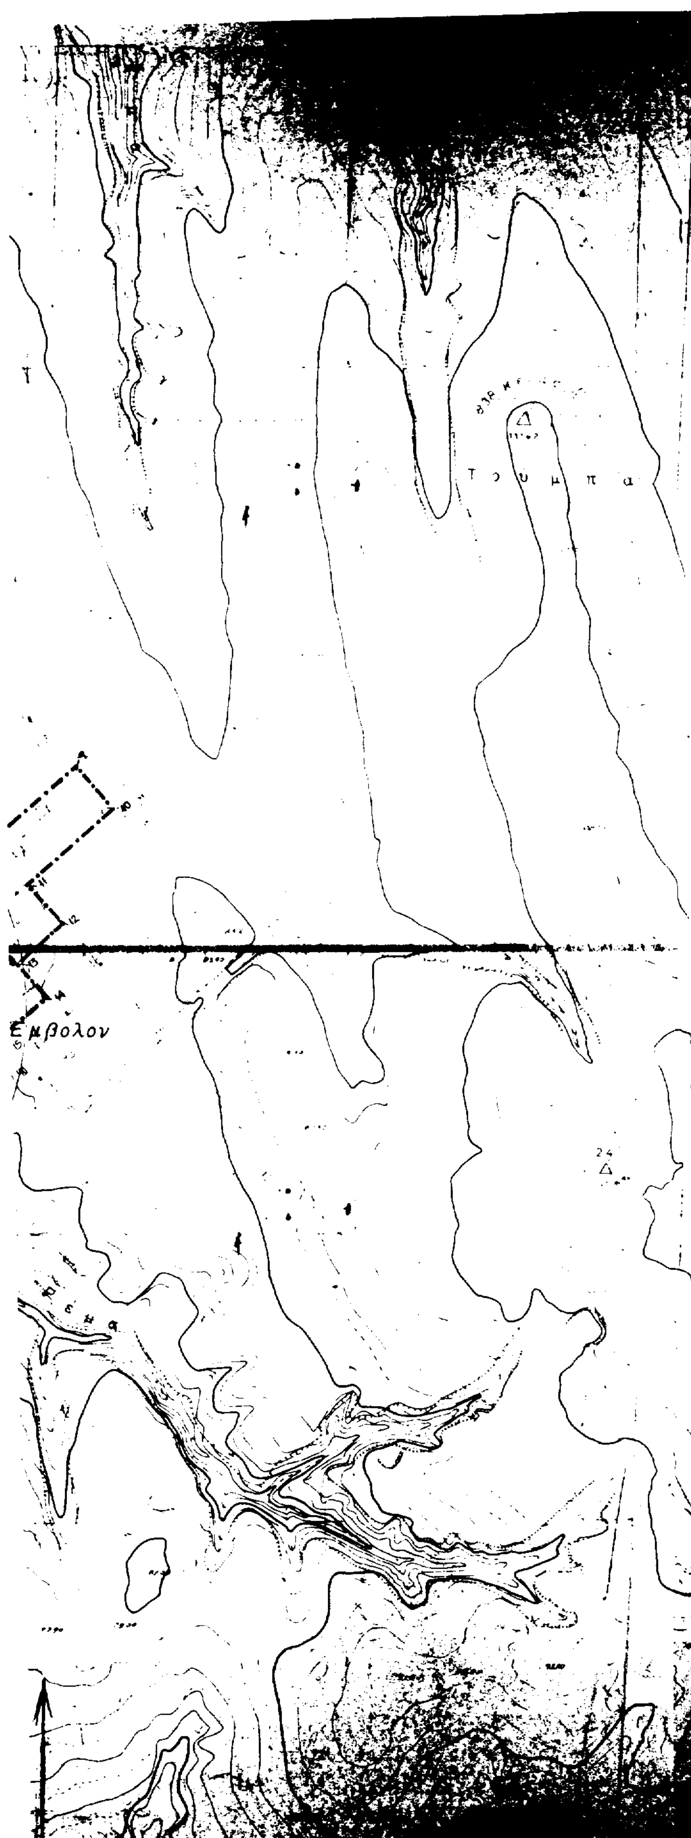

ΝΟΜΑΡΧΙΑ ΘΕΣΣΑΛΟΝΙΚΗΣ
ΔΙΕΥΘΥΝΣΗ ΠΟΛΕΟΔΟΜΙΑΣ
ΤΜΗΜΑ ΠΟΛ/ΚΩΝ ΜΕΛΕΤΩΝ

Συνοδεύει την ΔΠ/ΠΜ/ 35203/1996 Απόφαση Νομάρχη Θεσσαλονίκης ... 134/9-10-1986 ...

Θεσσαλονίκη 24-11-1993
Ο ΔΙΕΥΘΥΝΤΗΣ

Αικατερίνη Θέμελη
Αρχιτέκτων με Α'. β

ΝΟΜΟΣ ΘΕΣΣΑΛΟΝΙΚΗΣ
Οικισμός Κερασιά

— Όριο 1-2 ακολουθεί τα βόρεια όρια των 164,170,195 αγροτεμαχίων περιλαμβάνοντας στο νέο όριο τ' αγροτεμάχια 164,165,166,170,171,172,182,183,195.
— Όριο 2-2α ακολουθεί τ' ανατολικά όρια του 195, μέχρι το ύψος του βόρειου ορίου του
— Όριο 2α-3-4 ακολουθεί την ευθεία του βόρειου ορίου του 204 αγροτεμαχίου μέχρι να συναντήσει στο 2α τ' αγροτεμάχιο 195, περιλαμβάνοντας στο νέο όριο τα 204, 205 και τμήματα των 197 και 196.
— Όριο 4-5-6 ακολουθεί τ' ανατολικά όρια των 204, 205 και στη συνέχεια το όριο του παλιού εγκεκριμένου μέχρι το βόρειο όριο του 235 αγροτεμαχίου.
— Όριο 6-7-8-9-10-11-12-13-14-15-16-17 ακολουθεί τα όρια των αγροτεμαχίων 235, 236, 238, 270, 271, 244, 246, 247, 249, 212, 211, 187 έως το σημείο 17, που εντοπίζεται στο ΒΔ άκρο του 189 αγροτεμαχίου, περιλαμβάνοντας στο όριο τ' αγροτεμάχια 235, 236, 237, 238, 239, 240, 241, 242, 243, 244, 245, 246, 247, 249, 270, 271, 207, 208, 209, 210, 211, 212, 184, 188, 186 και τμήμα του 187
— Όριο 17-18-19 ορίζεται από το ΝΔ άκρο του 187 (σημ. 17) ως το ΝΑ άκρο του 178 και μέχρι το σημείο 19, επί του νοτίου ορίου του 177, σε απόσταση 100 μέτρων από το ανατολικό
— Όριο 19-20, επί ευθείας παράλληλης προς τα ΒΑ όρια των 175,176,177,178 αγροτεμαχίων σε απόσταση 100 μέτρων από τα όρια τους, περιλαμβάνοντας στην οριοθέτηση τμήματα των αγροτεμαχίων 178,177,176,175.
— Όριο 20-21 ορίζεται από το ΒΔ άκρο του 175 αγροτεμαχίου (σημ 20) και μέχρι τη συμβολή των 173 και 169 αγροτεμαχίων (σημ 21) περιλαμβάνοντας στο όριο τμήματα των αγροτεμαχίων 174,173.
— Όριο 21-22-23-24-25-26-27-28-28α-29-1, ακολουθεί τα όρια των αγροτεμαχίων 169,167,166,165,164,141,140, περιλαμβάνονται επί πλέον στο νέο όριο τ' αγροτεμάχια 169,167,141,140.

ΟΡΙΟΘΕΤΗΣΗ ΟΙΚΙΣΜΟΥ	Αριθμος σχεδιου: Π-1.1
	ΚΛ 1:5000
Συνταξη / Ελεγχος	Ημερ 15-3-

Υπουργειο Χωροταξιας Οικισμου και Περιβαλλοντος

Αριθ. 3220 (5)

Τροποποίηση στον οικισμό Καρίτσας της Κοινότητας Καρίτσας Ν. Καρδίτσας και χαρακτηρισμός χώρου για την ανέγερση αγροτικού ιατρείου.

Ο ΝΟΜΑΡΧΗΣ ΚΑΡΔΙΤΣΑΣ

Έχοντας υπόψη:

1. Τις διατάξεις:

α) Του Ν. Δ/τος της 17.7.23 «περί σχεδίων πόλεων κ.λπ.» όπως μεταγενέστερα τροποποιήθηκαν και συμπληρώθηκαν και ειδικότερα τα άρθρα 3 και 70 αυτού.

β) Του Α.Ν. 314/68 όπως τροποποιήθηκε και συμπληρώθηκε με το υπ' αρ. 1018/71 Ν. Δ/γμα και με την παρ. 3 του άρθρου 34 του Ν. 1577/85.

γ) Του υπ' αριθμ. 183/86 Π. Δ/τος.

δ) Του Ν. 2081/92 (ΦΕΚ 154/Α'/92) και δη του άρθρου 27 «περί ελέγχου δαπανών».

2. Την υπ' αριθμ. 22/1993 απόφαση του Κοινοτικού Συμβουλίου της Κοινότητας Καρίτσας, σύμφωνα με την οποία ομόφωνα αποφασίζεται ο χαρακτηρισμός χώρου στον οικισμό Καρίτσας, σαν χώρος ανεγέρσεως κτιρίου αγροτικού ιατρείου, όπως στο τοπογραφικό διάγραμμα το συνταχθέν από την ΤΥΔΚ φαίνεται.

3. Το υπ' αριθμ. 397/26.8.1993 έγγραφο της Κοινότητας Καρίτσας, σύμφωνα με το οποίο από τον συγκεκριμένο χαρακτηρισμό δεν προκαλείται καμιά δαπάνη.

4. Την υπ' αριθμ. 97/1993 απόφαση του Συμβουλίου Χ.Ο.Π. Ν. Καρδίτσας, σύμφωνα με την οποία γνωμοδοτεί υπέρ της συγκεκριμένης τροποποιήσεως, επειδή:

Η Κοινότητα Καρίτσας προτίθεται να ενεγείρει κτίριο αγροτικού ιατρείου στον οικισμό Καρίτσας της Κοινότητας Καρίτσας, προκειμένου να καλυφθούν οι ανάγκες της Κοινότητας και επειδή ο εν λόγω χώρος κρίνεται κατάλληλος, αποφασίζουμε:

Άρθρο 1

Χαρακτηρίζουμε τον χώρο, όπως φαίνεται στο συνοδεύον την παρούσα τοπογραφικό διάγραμμα, σαν χώρο ανεγέρσεως κτιρίου αγροτικού ιατρείου.

Άρθρο 2

Η παρούσα τροποποίηση δεν προκαλεί ουδεμία δαπάνη.

Άρθρο 3

Η παρούσα με το συνοδεύον τοπογραφικό διάγραμμα να δημοσιευθεί στην Εφημερίδα της Κυβερνήσεως.


Η ισχύς της παρούσας αρχίζει από την ημέρα της δημοσιεύσεώς της στην Ε.τ.Κ.


Καρδίτσα, 11 Ιανουαρίου 1994

Ο Νομάρχης
ΣΤΕΡΓΙΟΣ ΚΑΤΣΑΝΙΔΗΣ



ΤΟ ΠΑΡΟΝ ΤΟΠΟΓΡΑΦΙΚΟ ΔΙΑΓΡΑΜΜΑ ΣΥΝΟΔΕΥΕΙ ΤΗΝ ΥΠ' ΑΡ. 3220/93/11-1-94 ΑΠΟΦΑΣΗ ΤΗΣ ΝΟΜΑΡΧΙΑΣ ΚΑΡΔΙΤΣΗΣ

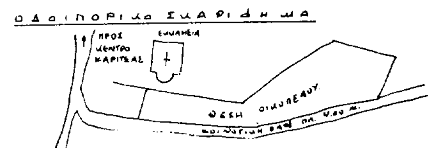

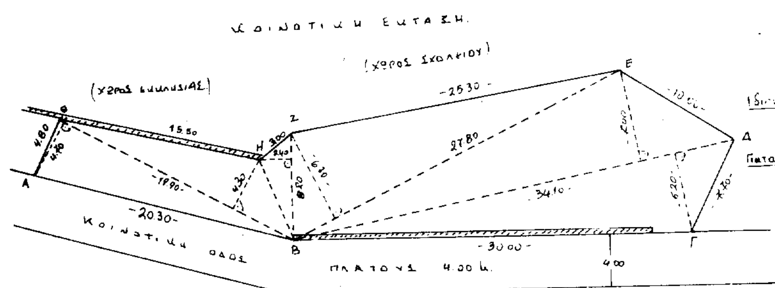

ΟΡΟΙ ΔΟΜΗΣΗΣ

– Εντός των ορίων οι γενικοί όροι δόμησης των από 20.4.85, 14.2.87 και 25.4.89 Π. Δ/των.

– Αρτιότητα οικοπέδου 300 m².

– Κατά παρέκκλιση εντός των ορίων οικόπεδα με όποιο εμβαδόν είχαν την 3.5.1985.

Ιδιαιτερότητα = Επιτρέπεται χαρακτηρισμός ... 13-7-1990

Πίνακας Εμβαδού Οικοπέδου


ΕΜΒΑΔΟΝ (ΑΒΓΔΕΖΗΘΑ) = ½ x 19.90 x (4.70 + 4.30) + ½ x 8.20 x 8.40 + ½ x 27.80 x 6.30 + ½ x 34.10 x (7.00 + 6.20) = 412.02 m²


Παρατήρηση: Τα όρια του οικοπέδου δείχτηκαν από την Κοινότητα.

Καρδίτσα 3/8/1993
Ο Συντάξας
ΑΝΝΑ ΟΙΚΟΝΟΜΟΥ
ΑΡΧΙΤΕΚΤΩΝ

Εγκρίνεται το παρόν τοπογραφικό διάγραμμα βάσει της υπ' αριθ. 22/93 απόφασης του Κοινοτικού Συμβουλίου.

Ο Πρόεδρος της Κοινότητας

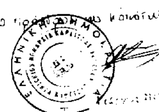

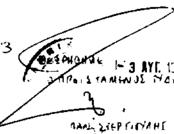

ΠΑΝ. ΣΤΕΡΓΙΟΠΟΥΛΟΣ
ΠΟΛ. ΜΗΧΑΝΙΚΟΣ

ΑΝΑΚΟΙΝΩΣΕΙΣ

Αριθ. ΔΠ/ΤΑ 63869/4831 (6)

Κατάθεση της αποζημίωσης ακινήτων που απαλλοτριώνονται με τη διάνοιξη της οδού Χαβρίου (μεταξύ των οδών Φωτίου και Μπουμπουλίνας) του σχεδίου πόλεως Θεσσαλονίκης, δρχ. 299.000 έργου 020/05/9169000.

Ο ΝΟΜΑΡΧΗΣ ΘΕΣΣΑΛΟΝΙΚΗΣ

Έχοντας υπόψη:

1. Τις διατάξεις του από 17.7.23 Ν. Δ/τος «περί σχεδίων πόλεων κ.λπ. συνοικισμών του Κράτους».

2. Το αρ. 24 του Α.Ν. 1731/1939 «περί αναγκαστικών απαλ/σεων» όπως αντικαταστάθηκε κατά την παρ. 1 αυτού με το αρθ. 8 του Ν. Δ/τος 3979/1959 «περί τροπ/σεων ενίων διατάξεων του Α.Ν. 1731/1939 «περί αναγκαστικών απαλλοτριώσεων».

3. Την απόφαση εξουσιοδότησής μας αρ. ΕΣ 23157/6.7.82 Νομάρχου Θεσ/νίκης γι' άσκηση από μας μέρους των αρμοδιοτήτων του, αποφασίζουμε:

Φέρουμε σε γνώση αυτών που έχουν ή αξιούν δικαίωμα κυριότητας στα ακίνητα που απαλλοτριώνονται για τη διάνοιξη της οδού Χαβρίου (μεταξύ των οδών Φωτίου και Μπουμπουλίνας) στον συνοικισμό Άνω Πόλης του Δήμου Θεσσαλονίκης βάσει της πράξεως τακτοποίησης και αναλογισμού αριθμ. 5104/84 όπως αυτή ισχύει μετά την έγκρισή της, ότι η αποζημίωση που καθορίστηκε με την απόφαση του Μονομελούς Πρωτοδικείου Θεσ/νίκης αριθμ. 30/1993 κατατέθηκε στο Ταμείο Παρακαταθηκών και Δανείων υπέρ αυτών που θα αναγνωρισθούν δικαιούχοι σύμφωνα με το νόμο.

Για την κατάθεση αυτή έχει εκδοθεί το γραμμάτιο συστάσεως παρακαταθήκης αριθμ. 163/2.12.1993 ποσού δραχμών διακοσίων ενενήντα εννέα χιλιάδων (299.000) του Ταμείου Παρακαταθηκών και Δανείων (Υποκατάστημα Θεσσαλονίκης).

Η παρούσα απόφαση να δημοσιευθεί στην Εφημερίδα της Κυβερνήσεως.

Θεσσαλονίκη, 20 Δεκεμβρίου 1993

Με εντολή Νομάρχη
Ο Διευθυντής κ.α.α.
ΑΙΚΑΤΕΡΙΝΗ ΘΕΜΕΛΗ

ΔΙΟΡΘΩΣΕΙΣ ΣΦΑΛΜΑΤΩΝ

(7)

Στην αναγκαστική απαλλοτρίωση ακινήτων στο Νομό Καρδίτσας – Εμπλουτισμός ταμιευτήρα Ν. Πλαστήρα με εκτροπή ρέμματος Κερασιώτη, που δημοσιεύτηκε στο ΦΕΚ 1564/31.12.1993 (τ.Δ') επιφέρεται η πιο κάτω διόρθωση:

Από το λανθασμένο: «δεκαπέντε εκατομμυρίων επτακοσίων ογδόντα χιλιάδων διακοσίων», στο σωστό: «δεκαπέντε εκατομμυρίων επτακοσίων ογδόντα τεσσάρων χιλιάδων διακοσίων».

(Από το Εθνικό Τυπογραφείο)

ΑΠΟ ΤΟ ΕΘΝΙΚΟ ΤΥΠΟΓΡΑΦΕΙΟ